


P3 VIVIENDA 8º C 2 DORMITORIOS 2 BAÑOS



Vivienda C	superficie útil	construida
1. Vestíbulo	2,98 m ²	
2. Cocina	8,30 m ²	
3. Lavadero/tendedero	3,01 m ²	
4. Baño 01	5,09 m ²	
5. Pasillo	8,28 m ²	
6. Sala de estar	20,83 m ²	
7. Vestíbulo de habitaciones	1,06 m ²	
8. Dormitorio 01	12,93 m ²	
9. Baño 02	2,59 m ²	
10. Dormitorio 02	8,26 m ²	
total VIV. C	73,33 m²	86,02m²



ALZADO Z. VERDE

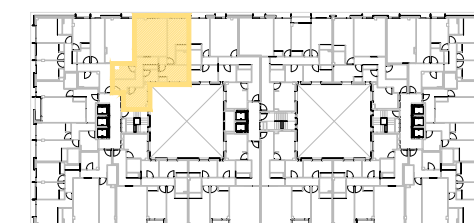

PLANTA 8

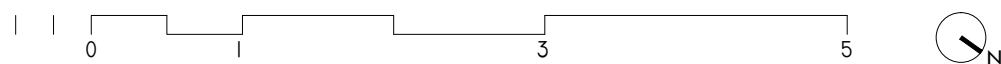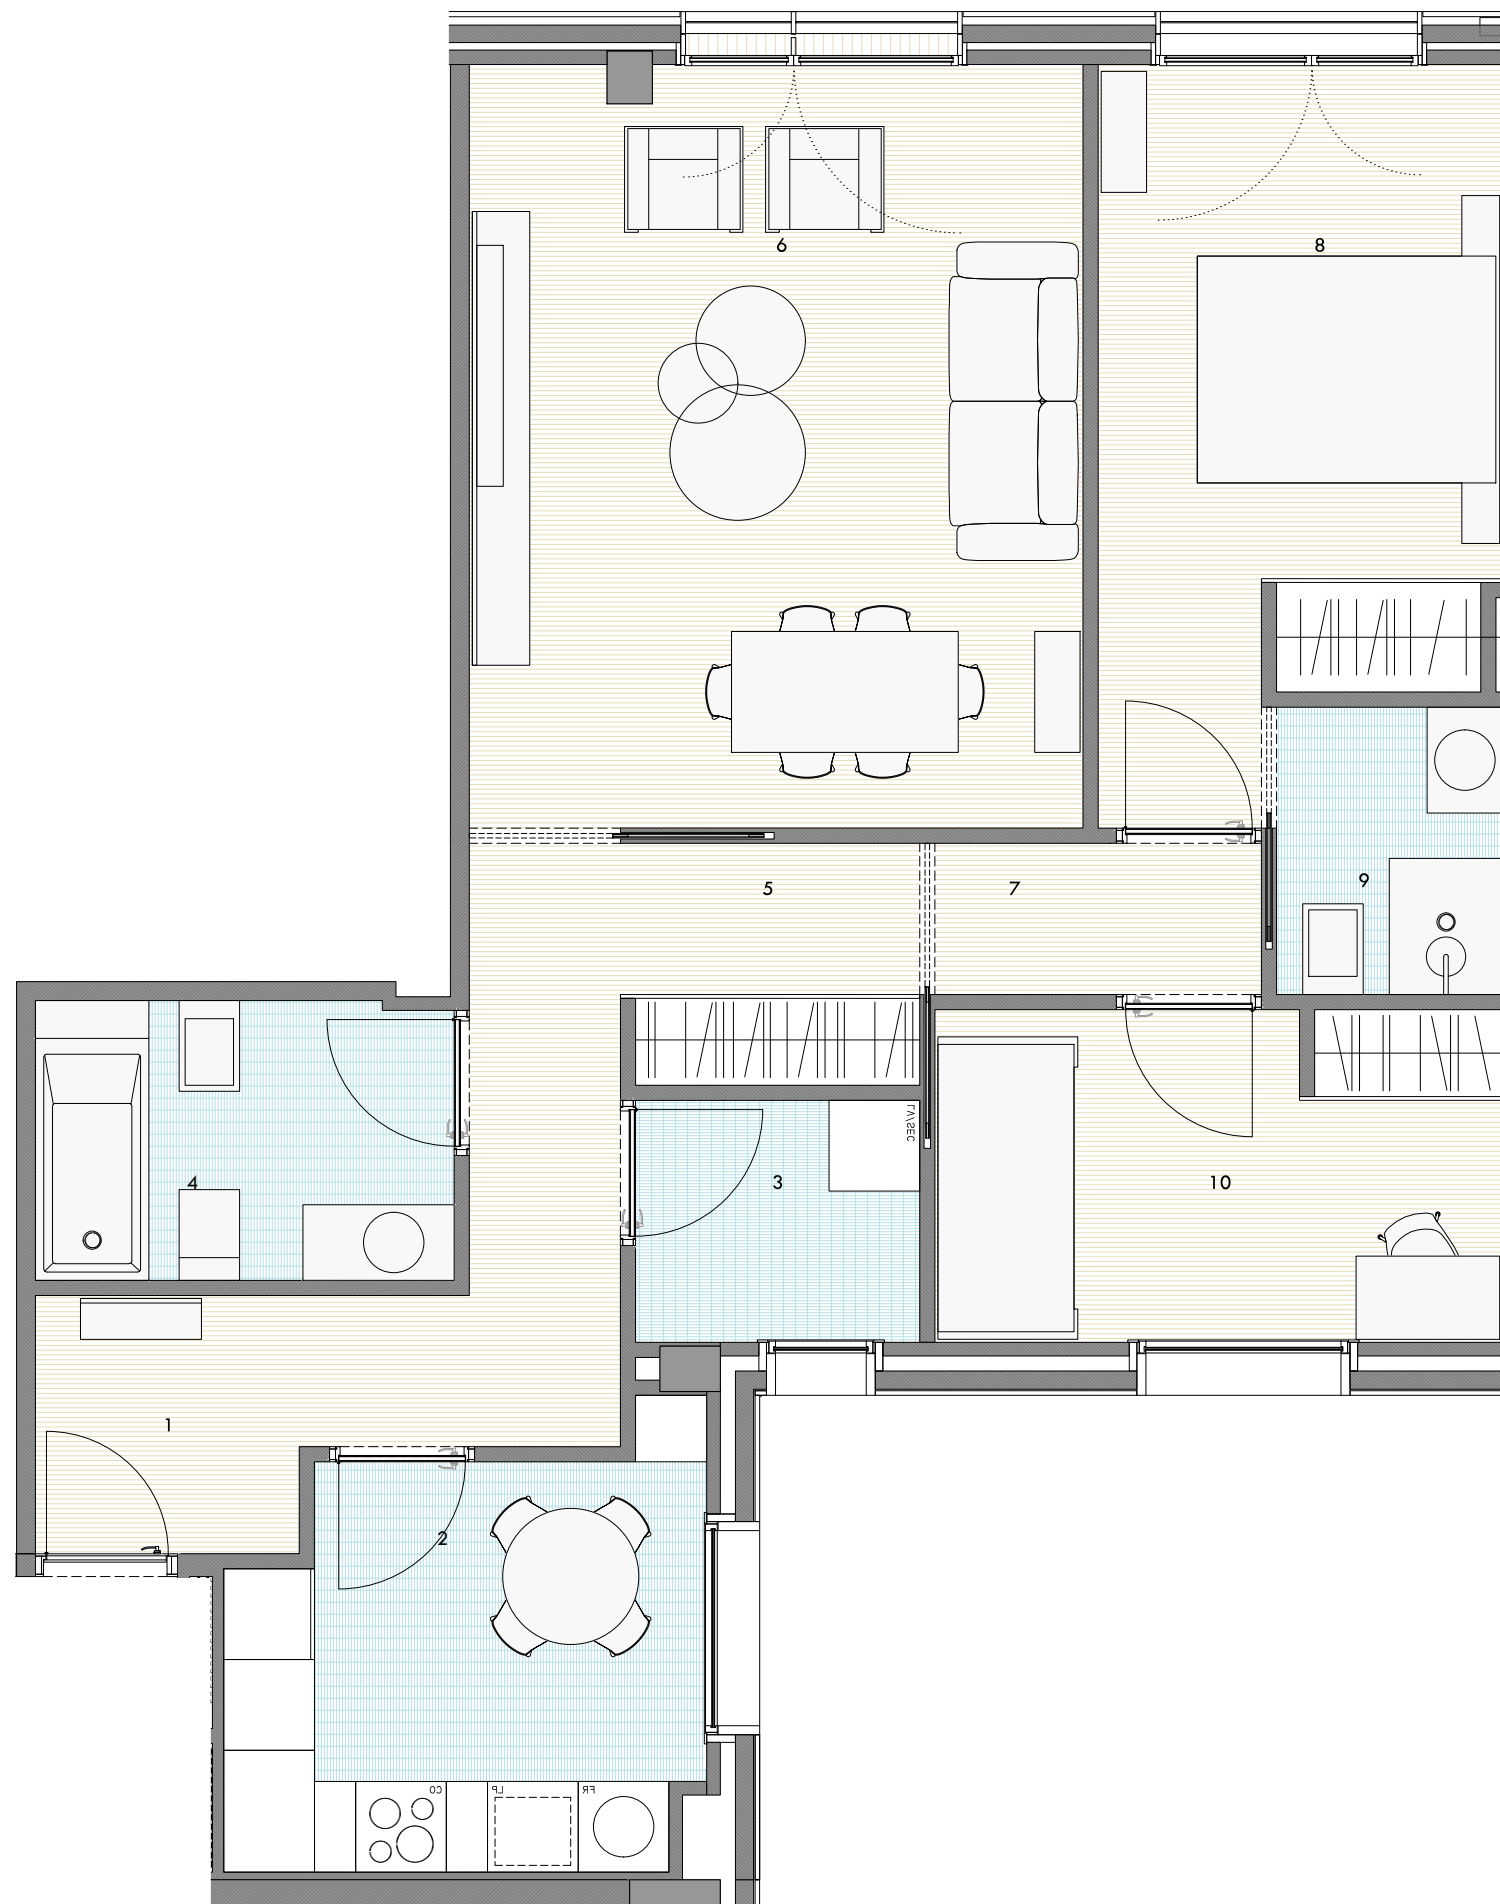

POR EXIGENCIAS TÉCNICAS O JURÍDICAS, ESTE PLANO PUEDE SUFRIR MODIFICACIONES. AMUEBLAMIENTO NO INCLUIDO. PLANO EN FASE DE PROYECTO BÁSICO. DOCUMENTACIÓN NO CONTRACTUAL