


LAS TERRAZAS DE COSTA ADEJE

TIPOLOGIA DE VIVIENDA **1º B**



	SUPERFICIES	
	util	Const
recibidor	3,80 m ²	
cocina-estar	22,55 m ²	
distribuidor	2,70 m ²	
lavadero	4,00 m ²	
baño I	4,50 m ²	
baño II	4,30 m ²	
dormitorio I	9,75 m ²	
dormitorio II	12,80 m ²	
terraza	30,50 m ²	
	94,90 m²	125,40 m²



planta primera

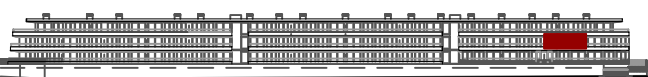

alzado L-1

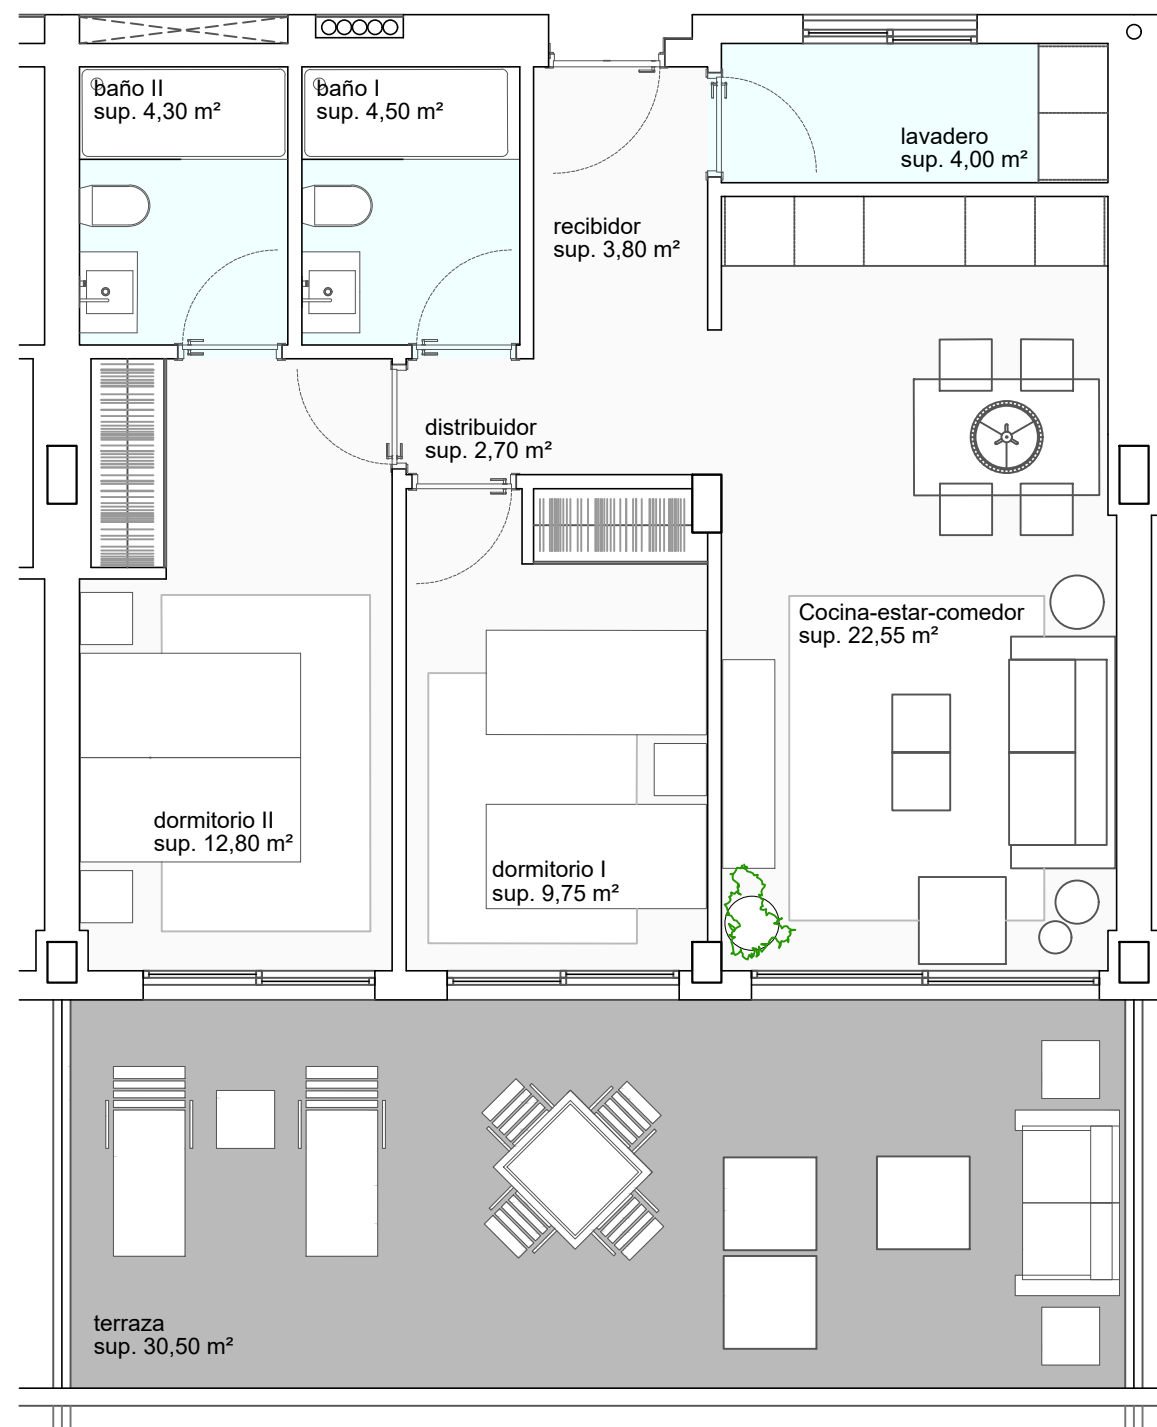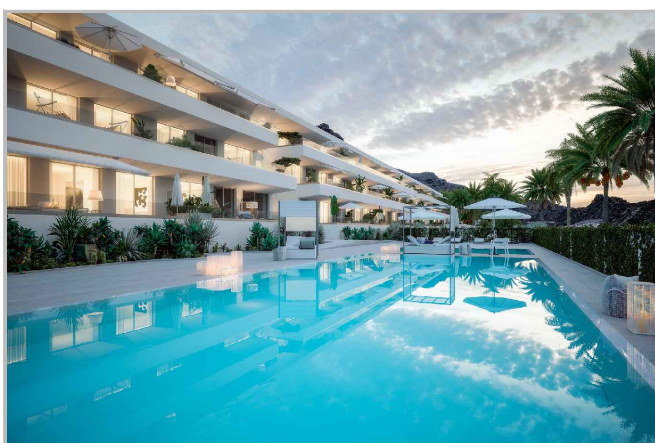

Liqueira



La información contenida en este plano no constituye, en ningún caso, una oferta para la venta ni una invitación o propaganda para la compra de un inmueble, ni existe ni podrá existir ningún carácter contractual u obligatorio por parte de CONSTRUCCION, PRODUCCION Y SERVICIOS S.A. Si bien la información solicitada se ha preparado de buena fe y se cree exacta, la misma no retiene ser exhaustiva. No se realiza declaración o garantía alguna de de forma expresa o tácita, y no se acepta responsabilidad alguna por parte de CONSTRUCCION, PRODUCCION Y SERVICIOS S.A. en relación con el contenido del presente plano. Mobiliario no incluido.